



ΕΦΗΜΕΡΙΣ ΤΗΣ ΚΥΒΕΡΝΗΣΕΩΣ

ΤΗΣ ΕΛΛΗΝΙΚΗΣ ΔΗΜΟΚΡΑΤΙΑΣ

ΤΕΥΧΟΣ ΤΕΤΑΡΤΟ **Αρ. Φύλλου 516**

21 Ιουνίου 2002

ΠΕΡΙΕΧΟΜΕΝΑ

ΑΠΟΦΑΣΕΙΣ

ΑΠΟΦΑΣΕΙΣ

Αριθ. 1014513/1260/Β0010 (1)

Καθορισμός ορίων αιγιαλού και δημιουργίας ζώνης παραλίας στην περιοχή Αυλάκι Φραντάτου Ικαρίας Ν. Σάμου.

Ο ΥΠΟΥΡΓΟΣ ΟΙΚΟΝΟΜΙΑΣ ΚΑΙ ΟΙΚΟΝΟΜΙΚΩΝ

Έχοντας υπόψη:

1. Τις διατάξεις της παρ. 2 του άρθρου 34 του Ν. 2971/2001 (ΦΕΚ 285/τ. Α΄/ 19.12.2001) «περί αιγιαλού και παραλίας» σύμφωνα με τις οποίες οι εκκρεμείς υποθέσεις που αφορούν τον καθορισμό «αιγιαλού και παραλίας» εξακολουθούν να διέπονται από τις ισχύουσες μέχρι την έναρξη ισχύος του νόμου αυτού διατάξεις.

2. Τις διατάξεις του Ν.3200/55 «περί διοικητικής αποκεντρώσεως όπως αυτές τροποποιήθηκαν και ισχύουν σήμερα με τα Ν.Δ. 532/70, Β.Δ. 704/70, Β.Δ. 705/70, Β.Δ. 192/72, Π.Δ. 71/84, Π.Δ. 347/86, Ν. 2026/92 και Π.Δ. 97/93.

3. Τις διατάξεις του Α.Ν. 2344/40 «περί αιγιαλού και παραλίας», όπως έχουν τροποποιηθεί και συμπληρωθεί μεταγενέστερα.

4. Τις διατάξεις του άρθρου 20 Ν. 719/77 «περί του τρόπου σύνταξης τοπογραφικών - υψομετρικών διαγραμμάτων από ιδιώτες μηχανικούς κλπ.».

5. Τις διατάξεις του Ν.Δ. 439/70 «περί συμπληρώσεως των διατάξεων περί αιγιαλού».

6. Τις διατάξεις του άρθρου 100 του Π.Δ. 284/88 «περί συγκροτήσεως μεταξύ άλλων και της Επιτροπής καθορισμού ορίων αιγιαλού - παραλίας και θέσεων αμμοληψίας».

7. Την 1078204/927/0006Α/6.8.92 κοινή Υπουργική Απόφαση των Υπουργών Προεδρίας και Οικονομικών, με την οποία διατηρείται σε ισχύ η Επιτροπή καθορισμού ορίων αιγιαλού παραλίας και θέσεων αμμοληψίας.

8. Τις διατάξεις του άρθρου 19 παράγραφος 5 Ν. 2344/95, του άρθρου 52 παράγραφος 6 Ν. 2218/94, του άρθρου 4 παρ. 7 του Ν. 2240/94, δυνάμει των οποίων αρμοδιότητες του Υπουργείου Οικονομικών που είχαν μεταβιβασθεί στους Νομάρχες ανήκουν στον Περ/κό Δ/ντή, σε συνδυασμό με αυτές του άρθρου 14 παρ. 2 του Ν. 2399/96 με τις οποίες προβλέπεται η κατάργηση των θέσεων των Περιφερειακών Δ/ντών, οι αρμοδιότητες πλέον του οποίου περιήλθαν στο Γενικό Γραμματέα της Περιφέρειας και ασκούνται από τον Αναπληρωτή Περιφερειακό Διευθυντή.

9. Το 28979/31.7.97 έγγραφο της Δ/νσης Διοίκησης του Υπ. Εσωτερικών Δημ. Διοίκησης και Αποκέντρωσης, σύμφωνα με το οποίο οι αρμοδιότητες του Γεν. Γραμματέα της Περιφέρειας σε θέματα Υπηρεσιών του Υπουργείου Οικονομικών μεταφέρονται από 1.9.97 στον Υφυπουργό Οικ/κών.

10. Τις διατάξεις του τέταρτου εδαφίου της παραγράφου 2 του άρθρου 1 και της παρ.6 του ίδιου άρθρου του Ν. 2503/97 «Διοίκηση, οργάνωση, στελέχωση της Περιφέρειας, ρύθμιση θεμάτων για την Τοπική Αυτοδιοίκηση και άλλες διατάξεις» (ΦΕΚ 107/Α), σύμφωνα με τις οποίες οι Περιφερειακές Υπηρεσίες του Υπουργείου Οικονομικών, που συγκροτούσαν την Περιφερειακή Διοίκηση του Νομού ή Νομαρχίας, δεν υπήχθησαν στην ενιαία οργανική μονάδα της Περιφέρειας, ούτε καταργήθηκαν, αλλά αποτελούν από 1.9.97, Υπηρεσίες του Υπουργείου Οικονομικών.

11. Την 1100383/1330/Α0006/31.10.2001 (ΦΕΚ 1485/τ. Β΄/ 31.10.01) κοινή απόφαση του Πρωθυπουργού και Υπουργού Οικονομικών «περί ανάθεσης αρμοδιοτήτων του Υπουργού Οικονομικών στους Υφυπουργούς».

12. Την 1115093/1378/Α0006/17.12.2001 (ΦΕΚ 1720/τ. Β΄/ 21.12.2001) απόφαση του Υφυπουργού Οικονομικών «περί μεταβίβασης αρμοδιοτήτων του Υφυπουργού Οικονομικών στους, Γενικό Γραμματέα, Γενικούς Διευθυντές κλπ. του Υπουργείου Οικονομικών».

13. Την από 2.10.2001 έκθεση της κατά το άρθρο 100 Π.Δ.284/88 αρμόδιας Επιτροπής καθορισμού ορίων αιγιαλού και παραλίας για τον καθορισμό ορίων αιγιαλού και δημιουργία ζώνης παραλίας στην περιοχή Αυλάκι Φραντάτου Ικαρίας Ν. Σάμου.

14. Το από έτος 1997 τοπογραφικό - υψομετρικό διάγραμμα σε κλίμακα 1:500 αποτελούμενο από μία (1) πινακίδα που συντάχθηκε από τον Χριστοφ. Βεϊνόγλου και το οποίο ελέγχθηκε ως προς την ακρίβεια της αποτύπωσης από τον Ιωάννη Συρίγο Μηχανικό Προϊστάμενο της ΤΥΔΚ Σάμου την 2.10.01 και θεωρήθηκε την ίδια ημερομηνία, όπως ορίζουν οι διατάξεις του άρθρου 20 του Ν. 719/77, και συνοδεύει την έκθεση της προαναφερόμενης Επιτροπής.

15. Το Φ.544.5/922/01/30.11.2001 έγγραφο του ΓΕΝ με το οποίο συμφωνεί με τα καθορισθέντα από την Επιτροπή όρια, αποφασίζουμε:

Επικυρώνουμε την από 2.10.2001 έκθεση της κατά το άρθρο 100 του Π.Δ.284/88 αρμόδιας Επιτροπής περί χάραξης των ορίων αιγιαλού και δημιουργία ζώνης παραλίας στην περιοχή Αυλάκι Φραντάτου Ικαρίας Νομ. Σάμου, καθώς επίσης και το από έτος 1997 σχετικό με τη χάραξη, τοπογραφικό - υψομετρικό διάγραμμα, κλίμακας 1:500 σε (1) πινακίδα που συντάχθηκε από τον Χριστόφορο Βεϊνόγλου και το οποίο ελέγχθηκε ως προς την ακρίβεια της αποτύπωσης από τον Ιωάννη Συρίγο Μηχανικό Προϊστάμενο της ΤΥΔΚ Σάμου την 2.10.01 και θεωρήθηκε την ίδια ημερομηνία, όπως ορίζουν οι διατάξεις του άρθρου 20 του Ν. 719/77.

Στο τοπογραφικό αυτό διάγραμμα, καθορίστηκε από την αρμόδια Επιτροπή, όπως πιο πάνω αναφέρεται, η οριογραμμή του αιγιαλού με κόκκινη συνεχόμενη πολυγωνική γραμμή με στοιχεία Α1 έως Α18 της οποίας οι κορυφές εξασφαλίζονται με συντεταγμένες του Κρατικού Δικτύου.

Την οριογραμμή της παραλίας με κίτρινη συνεχόμενη πολυγωνική γραμμή με στοιχεία Π1 έως Π18 με σταθερή απόσταση 10 μ., από την οριογραμμή του αιγιαλού της οποίας ομοίως οι κορυφές εξασφαλίζονται με συντεταγμένες του Κρατικού δικτύου.

Αποφαίνεται ότι δεν υφίσταται παλαιός αιγιαλός και ότι υπάρχουν κτίσματα εντός της ζώνης παραλίας.

Ο καθορισμός της οριογραμμής του αιγιαλού γίνεται για πρώτη φορά στην περιοχή αυτή και δεν έχει καθορισθεί στο παρελθόν οριογραμμή αιγιαλού.

Η παρούσα απόφαση μαζί με την έκθεση της Επιτροπής και το τοπογραφικό διάγραμμα να δημοσιευθούν στην Εφημερίδα της Κυβερνήσεως.

Αθήνα, 9 Απριλίου 2002

Με εντολή Υπουργού
Ο Γεν. Δ/ντής Δημ. Περιουσίας
και Εθνικών Κληροδοτημάτων
ΣΠΥΡΟΣ ΣΤΑΘΗΣ

ΕΚΘΕΣΗ

Επιτροπής Καθορισμού Ορίων του Αιγιαλού & Παραλίας και θέσεων Αμμοληψίας.

Για τον πρώτο καθορισμό των ορίων του αιγιαλού και παραλίας στη θέση Αυλάκι Φραντάτου Δήμου Ευδήλου Ν. Σάμου.

Σάμος την 2.10.2001 οι υπογεγραμμένοι:

1. Αναστάσιος Καλτεριμτζής Προϊστάμενος Κτηματικής υπηρεσίας Σάμου, ως Πρόεδρος.

2. Ιωάννης Συρίγος, Μηχανικός Προϊστάμενος της Τ.Υ.Δ.Κ. Σάμου.

3. Στυλιανός Παρτσάφας Λιμενάρχης Σάμου, ως μέλη, αποτελούντες την Επιτροπή Καθορισμού Ορίων Αιγιαλού και Παραλίας και θέσεων Αμμοληψίας του άρθρου 100 του Π.Δ. 284/1988, όπως ορίσθηκαν με την απόφαση 1117/20.4.2000 του Προϊσταμένου Οικ. Επιθεώρησης Βορείου Αιγαίου, αφού συνήλθαμε ύστερα από πρόσκληση του Προέδρου της, μεταβήκαμε στην παραπάνω περιοχή για επιτόπια εξέταση και έχοντας υπόψη:

1. Το έγγραφο 2640/1.10.2001 του Δήμου Ευδήλου Ν. Σάμου, με το οποίο ζητείται ο καθορισμός των ορίων του αιγιαλού και παραλίας στην παραπάνω περιοχή.

2. Το συνταχθέν τοπογραφικό και υψομετρικό διάγραμμα σε μια πινακίδα υπό κλίμακα 1:500 με ημερομηνία Απρίλιος 1997 από το μηχανικό Χριστόφορο Βεϊνόγλου τοπογράφο και ελεγμένο κατά το δυνατόν για την ορθή αποτύπωσή του, από τον μηχανικό του Δημοσίου Ιωάννη Συρίγο με βαθμό ΠΕ/Α΄ και θεωρημένο από την Τ.Υ.Δ.Κ Σάμου την 2.10.2001 σύμφωνα με το άρθο 20 του Ν. 719/1977.

3. Τις διατάξεις του Αν. Νόμου 2344/1940, «περί αιγιαλού και παραλίας», όπως τροποποιήθηκαν και ισχύουν και με την εφαρμογή αυτών υπάρχουσα Δικαστηριακή και Διοικητική Νομολογία.

4. Τη σχηματισθείσα αντίληψη, από την επιτόπια εξέταση, του πλάτους της βρεχόμενης ζώνης ξηράς και των λοιπών συνθηκών που τελεί αυτή, όπως η μορφολογία της περιοχής, κατάσταση ακτής, κατάσταση θαλάσσιου χώρου, παλίρροια και θαλάσσια ρεύματα και τις επικρατούσες καιρικές συνθήκες, πνέοντες άνεμοι κ.λ.π.

5. Όλα τα λοιπά στοιχεία που περιήλθαν στην κατοχή μας, όπως παλαιά διαγράμματα και φωτογραφίες, αεροφωτογραφίες της ΓΥΣ, τίτλοι ιδιοκτησίας των ομόρων ιδιοκτησιών, μαρτυρικές καταθέσεις ηλικιωμένων προσώπων και από τη συσχέτιση αυτών προκύψαντα συμπεράσματα.

6. Την ανάγκη να τεθεί ζώνη παραλίας τουλάχιστον 10 μέτρων, επειδή δεν εξυπηρετούνται οι σκοποί του άρθρου 7 του Α.Ν. 2344/1940, καθορίζει:

Επάνω στο υποβληθέν τοπογραφικό και υψομετρικό διάγραμμα:

Α. Την οριογραμμή του αιγιαλού με συνεχή κόκκινη πολυγωνική γραμμή, της οποίας οι κορυφέςΑ1 έως Α18 εξασφαλίζονται από το Κρατικό δίκτυο συντεταγμένων.

Β. Την οριογραμμή της παραλίας με συνεχή κίτρινη πολυγωνική γραμμή, της οποίας οι κορυφές Π1 έως Π18 εξασφαλίζονται, επίσης από το Κρατικό δίκτυο συντεταγμένων.

Αποφαίνεται ότι δεν υφίσταται παλαιός αιγιαλός και ότι στη ζώνη παραλίας υπάρχουν κτίσματα.

ΣΥΝΤΕΤΑΓΜΕΝΕΣ ΚΟΡΥΦΩΝ ΠΟΛΥΓΩΝΙΚΗΣ ΑΙΓΙΑΛΟΥ ΚΑΙ ΠΑΡΑΛΙΑΣ


ΠΕΡΙΟΧΗ ΑΥΛΑΚΙ Ν. ΙΚΑΡΙΑΣ


Α/Α	Χ	Ψ	Α/Α	Χ	Ψ
Α1	688626	4167295	Π1	688623,5	4167285
Α2	688598,5	4167303	Π2	688596	4167292
Α3	688590	4167300	Π3	688590	4167290
Α4	688580	4167296	Π4	688584	4167287
Α5	688560,5	4167274	Π5	688567,5	4167266
Α6	688526	4167240	Π6	688532,5	4167231
Α7	688507,5	4167232	Π7	688507	4167221
Α8	688490,5	4167238	Π8	688487,5	4167228
Α9	688456	4167260	Π9	688454	4167248
Α10	688434	4167288	Π10	688429	4167276
Α11	688415,5	4167294	Π11	688414,5	4167283
Α12	688396,5	4167298	Π12	688397	4167287
Α13	688373	4167291	Π13	688375	4167281
Α14	688354,5	4167288	Π14	688357	4167277
Α15	688323	4167277	Π15	688324,5	4167267
Α16	688260	4167280	Π16	688260	4167270
Α17	688200,5	4167279	Π17	688200,5	4167269
Α18	688142,5	4167279	Π18	688142,5	4167269

Η Επιτροπή


Ο Πρόεδρος
ΑΝΑΣΤ. ΚΑΛΤΕΡΙΜΤΖΗΣ

Τα Μέλη
ΙΩΑΝΝΗΣ ΣΥΡΙΓΟΣ
ΣΤΥΛΙΑΝΟΣ ΠΑΡΤΣΑΦΑΣ

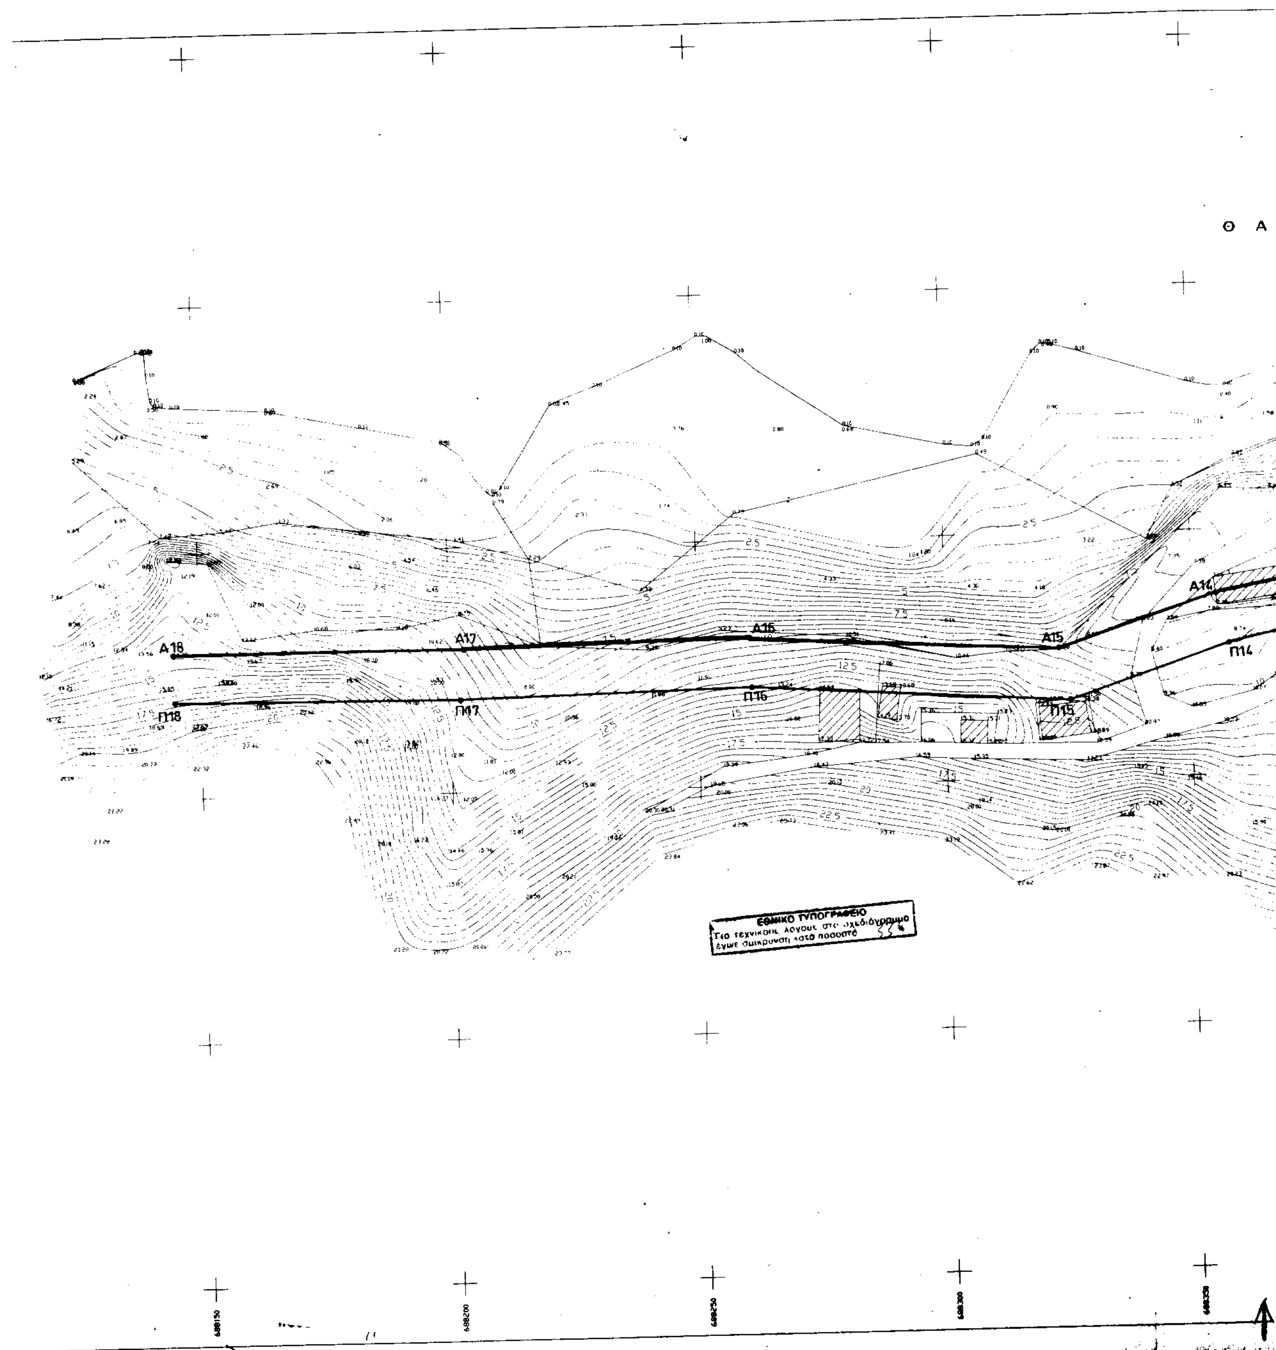
Θ Α
Α14
Α15
Α16
Α17
Α18
Π14
Π15
Π16
Π17
Π18
ΕΘΝΙΚΟ ΤΥΠΟΓΡΑΦΕΙΟ
Για τεχνικούς λόγους στο σχεδιάγραμμα
έγινε σμίκρυνση κατά ποσοστό 55 %

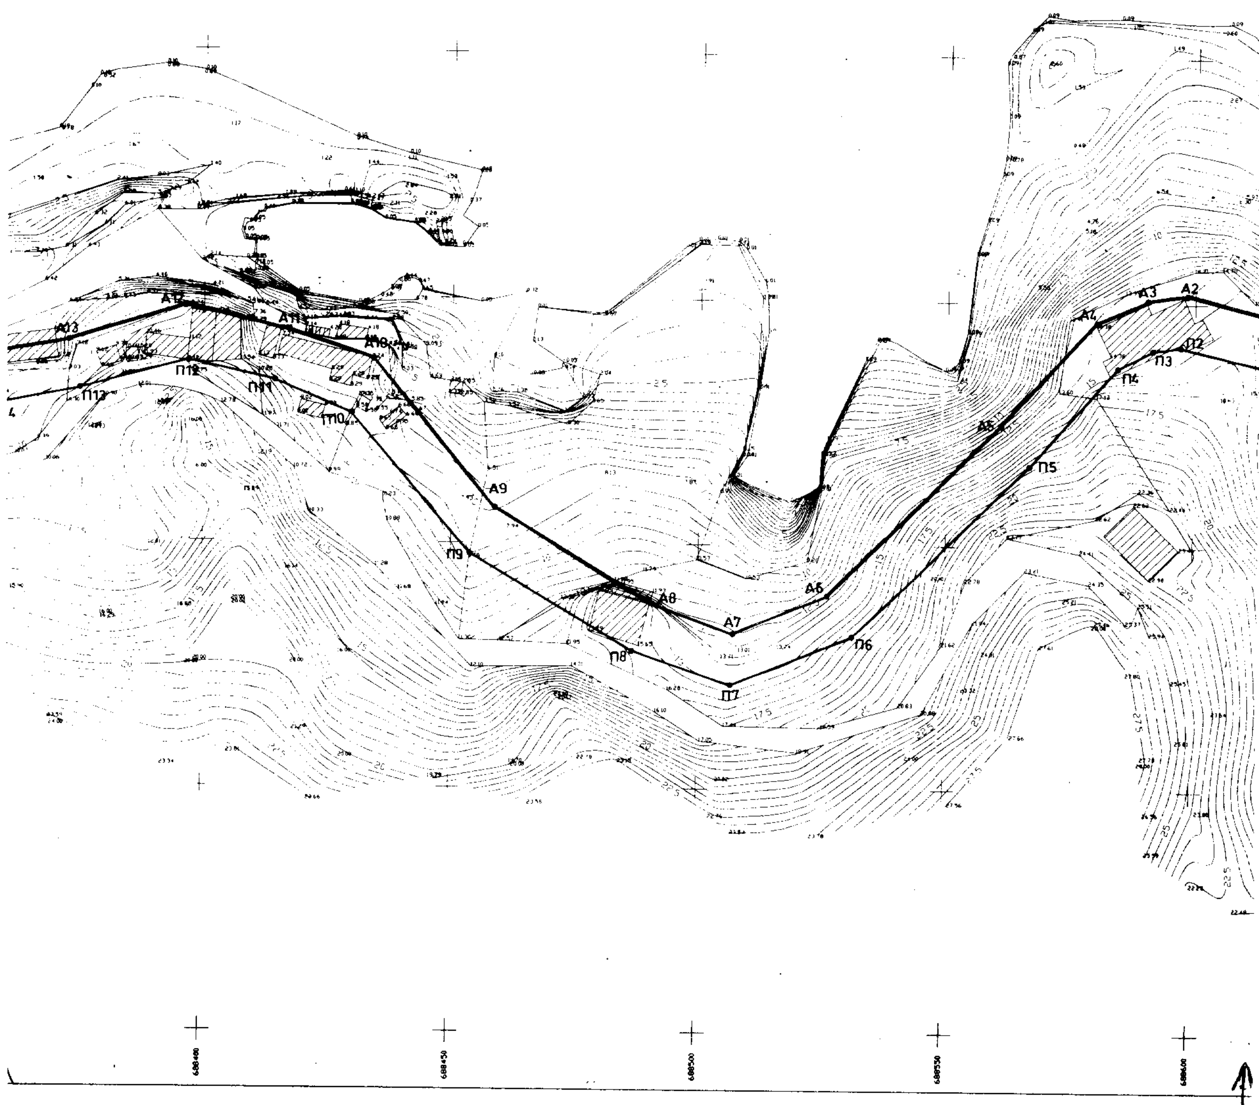

Θ Α Λ Α Σ Σ Α
Α2
Α3
Α4
Α5
Α6
Α7
Α8
Α9
Α10
Α11
Α12
Α13
Π2
Π3
Π4
Π5
Π6
Π7
Π8
Π9
Π10
Π11
Π12
Π13

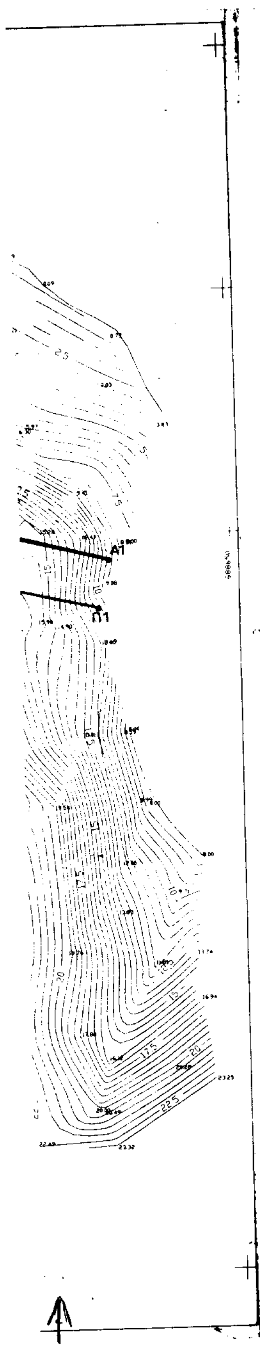


ΣΥΝΤΕΤΑΓΜΕΝΕΣ ΚΟΡΥΦΩΝ ΠΟΛΥΓΩΝΙΚΗΣ ΑΙΓΙΑΛΟΥ ΚΑΙ ΠΑΡΑΛΙΑΣ
ΠΕΡΙΟΧΗ ΑΥΛΑΚΙ Ν. ΙΚΑΡΙΑΣ

Α/Α	Χ	Ψ	Α/Α	Χ	Ψ
Α1	688626	4167295	Π1	688623.5	4167285
Α2	688598 5	4167303	Π2	688596	4167292
Α3	688590	4167300	Π3	688590	4167290
Α4	688580	4167296	Π4	688584	4167287
Α5	688560.5	4167274	Π5	688567.5	4167266
Α6	688526	4167240	Π6	688532.5	4167231
Α7	688507,5	4167232	Π7	688507	4167221
Α8	688490,5	4167238	Π8	688487 5	4167228
Α9	688456	4167260	Π9	688454	4167248
Α10	688434	4167288	Π10	688429	4167276
Α11	688415,5	4167294	Π11	688414 5	4167283
Α12	688396.5	4167298	Π12	688397	4167287
Α13	688373	4167291	Π13	688375	4167281
Α14	688354 5	4167288	Π14	688357	4167277
Α15	688323	4167277	Π15	688324 5	4167267
Α16	688260	4167280	Π16	688260	4167270
Α17	688200 5	4167279	Π17	688200.5	4167269
Α18	688142,5	4167279	Π18	688142,5	4167269

ΑΠΟΣΠΑΣΜΑ
ΤΟΠΟΓΡΑΦΙΚΟΥ ΔΙΑΓΡΑΜΜΑΤΟΣ Γ.Υ.Σ.
(6689/5)

ΚΛΙΜΑΚΑ 1:5000

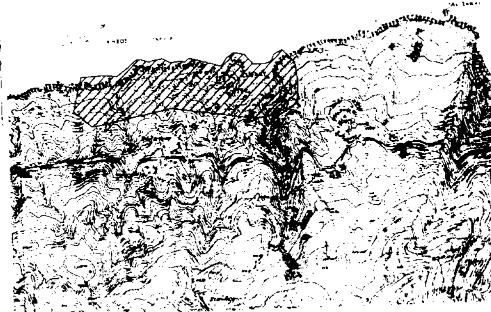

ΤΟΠΟΓΡΑΦΙΚΟ ΔΙΑΓΡΑΜΜΑ ΚΑΘΟΡΙΣΜΟΥ ΟΡΙΩΝ ΑΙΓΙΑΛΟΥ ΚΑΙ ΠΑΡΑΛΙΑΣ

Αρμοδια υπηρεσια	ΚΤΗΜΑΤΙΚΗ ΥΠΗΡΕΣΙΑ ΣΑΜΟΥ
Περιοχη	ΑΥΛΑΚΙ
Κοινοτητα	ΦΡΑΝΤΑΤΟΥ
Επαρχια	ΙΚΑΡΙΑΣ
Νομος	ΣΑΜΟΥ

ΜΕΛΕΤΗ : ΑΠΟΤΥΠΩΣΗ ΠΑΡΑΛΙΑΚΗΣ ΖΩΝΗΣ ΓΙΑ ΤΟΝ ΚΑΘΟΡΙΣΜΟ ΓΡΑΜΜΗΣ ΑΙΓΙΑΛΟΥ ΙΚΑΡΙΑΣ-ΦΟΥΡΝΩΝ

ΜΕΛΕΤΗΤΗΣ : ΧΡΙΣΤΟΦΟΡΟΣ ΒΕΪΝΟΓΛΟΥ
Καλλιδρομιου 49 - 106 81 Αθηνα
Τηλ. 3817315 3833588 Fax 3608245

Τριγωνομετρικη εξαρτηση	ΚΡΑΤΙΚΟ ΔΙΚΤΥΟ
Υψομετρικη εξαρτηση	ΚΡΑΤΙΚΟ ΔΙΚΤΥΟ
Υψομετρικη αφετηρια	ΜΕΣΗ ΣΤΑΘΜΗ ΘΑΛΑΣΣΑΣ
Προβολικο Συστημα	EGSA 87

ΚΛΙΜΑΚΑ : 1:500 ΙΣΟΔΙΑΣΤΑΣΗ : 0.50 m



-10-2001
ΣΑΜΟΥ
ΣΥΡΙΓΟΣ
ΜΗΧΑΝΙΚΟΣ

Ελεγχθηκε για την ακριβεια της αποτυπωσης κατα το εφικτο
ΙΩΑΝΝΗΣ ΣΥΡΙΓΟΣ
ΠΟΛ. ΜΗΧΑΝΙΚΟΣ

Αθηνα, Απριλιος 1997
Χ. ΒΕΪΝΟΓΛΟΥ

ΥΠΟΜΝΗΜΑ : Το παρον τοπογραφικο διαγραμμα συνοδευει την απο 2/10/2001 εκθεση εκθεση καθορισμου Αιγιαλου και Παραλιας της επιτροπης καθορισμου Αιγιαλου και Παραλιας (αρθρο 100 Π.Δ. 284/1988)

(κοκκινη) οριογραμμη Αιγιαλου Α1 εως Α18
(κιτρινη) οριογραμμη Παραλιας Π1 εως Π18

Αποφαινεται οτι δεν υφισταται παλαιος αιγιαλος και οτι στη ζωνη παραλιας υπαρχουν κτισματα.

Η Επιτροπη

Ο Προεδρος
Ανδρ. [illegible]

ΙΩΑΝΝΗΣ ΣΥΡΙΓΟΣ
ΠΟΛ. ΜΗΧΑΝΙΚΟΣ

Τα Μελη
[illegible]ΤΖΑΦΑΣ ΣΤΥΛΙΑΝΟΣ
ΠΛΩΤΑΡΧΗΣ Λ.Σ.

Αριθ. 461 (2)

Άρση κήρυξης έκτασης ως αναδασωτέας στις θέσεις «Ασβεστοκάμινο, Λάκκες κ.λπ» Δήμου Βοιών Νομού Λακωνίας.

Ο ΓΕΝΙΚΟΣ ΓΡΑΜΜΑΤΕΑΣ ΠΕΡΙΦΕΡΕΙΑΣ ΠΕΛΟΠΟΝΝΗΣΟΥ

Έχοντας υπόψη:

1. Τις διατάξεις του άρθρ. 38 παρ. 1, 41 παρ. 1 και 44 παρ. 3 του Ν. 998/79 «Περί προστασίας των δασών και των δασικών εν γένει εκτάσεων της Χώρας».

2.Τις διατάξεις του Ν. 2503/97 «Διοίκηση, οργάνωση, στελέχωση της Περιφέρειας, ρύθμιση θεμάτων για την τοπική αυτοδιοίκηση και άλλες διατάξεις».

3. Την 5872/29.8.97 (ΦΕΚ 551/Β/98) απόφαση του Γεν. Γραμματέα Περιφέρειας Πελοποννήσου «Τοποθέτηση Προϊσταμένων Δ/νσεων Υπηρεσιών Περιφέρειας Πελοποννήσου και εξουσιοδότηση υπογραφής».

4. Τις γενικές αρχές περί ανακλήσεως διοικητικών πράξεων.

5. Την 86004/ 1637/4.6.87 απόφαση του Υφ/γού Γεωργίας με την οποία έγινε αποδεκτή η γνωμοδότηση 417/87 της Συνέλευσης των Προϊσταμένων των Νομικών Δ/νσεων σχετικά με την άρση της κήρυξης εκτάσεων ως αναδασωτέων.

6.Την 1786/24.10.86 απόφαση του Νομάρχη Λακωνίας με την οποία έχει κηρυχθεί αναδασωτέα έκταση 8.700 στρεμμάτων στις θέσεις «Ασβεστοκάμινο, Λάκκες κ. λ. π» Δήμου Βοιών Νομού Λακωνίας, προκειμένου να αποκατασταθεί με φυσική αναγέννηση, η δασική βλάστηση που καταστράφηκε από πυρκαγιά.

7. Την 800/13.12.1996 απόφαση με την οποία έγινε άρση αναδασωτέας σε τμήμα εκτάσεως 360 στρεμμάτων της παραπάνω απόφασης.

8.Την αναφορά του δασαρχείου Μολάων 659/1.5.2002 από την οποία προκύπτει ότι έχει αποκατασταθεί φυσιολογικά η πρότερα υπάρχουσα δασική βλάστηση και στην υπόλοιπη δημόσια δασική έκταση των 8.340 στρεμμάτων και προτείνεται η άρση του χαρακτηρισμού της ως αναδασωτέας που έγινε με την απόφαση του Νομάρχη Λακωνίας 1786/24.10.86.

9. Το γεγονός ότι η προϋπάρχουσα δασική βλάστηση αποκαταστάθηκε φυσιολογικά σε όλη την έκταση των 8.340 στρεμμάτων που έχει κηρυχθεί αναδασωτέα με την απόφαση Νομάρχη Λακωνίας 1786/24.10.86.

10. Το γεγονός ότι έχει επιτευχθεί ο σκοπός της κήρυξης της υπόψη έκτασης ως αναδασωτέας και είναι ανάγκη να γίνει άρση της απόφασης του Νομάρχη Λακωνίας 1786/24.10.86 στην έκταση των 8.340 στρεμμάτων προκειμένου να επιτραπεί η βόσκηση των ζώων από τους κτηνοτρόφους της περιοχής.

11. Την από 15.3.2002 αίτηση του Κοντάκου Χρήστου του Δημητρίου κ.λ.π., κτηνοτρόφων της περιοχής, αποφασίζουμε:


α) Αίρουμε της κηρύξεως ως αναδασωτέας της έκτασης των 8.340 στρεμμάτων στις θέσεις «Ασβεστοκάμινο, Λάκκες κλπ» Δήμου Βοιών Νομού Λακωνίας, που έγινε με την απόφαση του Νομάρχη Λακωνίας 1786/24.10.86, και ορίζεται στο από 30.4.2002 τοπογραφικό διάγραμμα που συνέταξε το Δασαρχείο Μολάων και θεώρησε ο Δασάρχης με στοιχεία 1,2,3,....19,20,1 και αποτελεί αναπόσπαστο μέρος της παρούσης.

β) Από τις διατάξεις της απόφασης αυτής δεν προκαλείται δαπάνη σε βάρος του Κρατικού Προϋπολογισμού.

Η απόφαση αυτή να δημοσιευθεί στην Εφημερίδα της Κυβερνήσεως.

Σπάρτη, 30 Μαΐου 2002

Με εντολή Γενικού Γραμματέα Περιφέρειας
Ο Διευθυντής Δασών Ν. Λακωνίας
ΓΡΗΓΟΡΙΟΣ ΠΑΠΑΪΩΑΝΝΟΥ

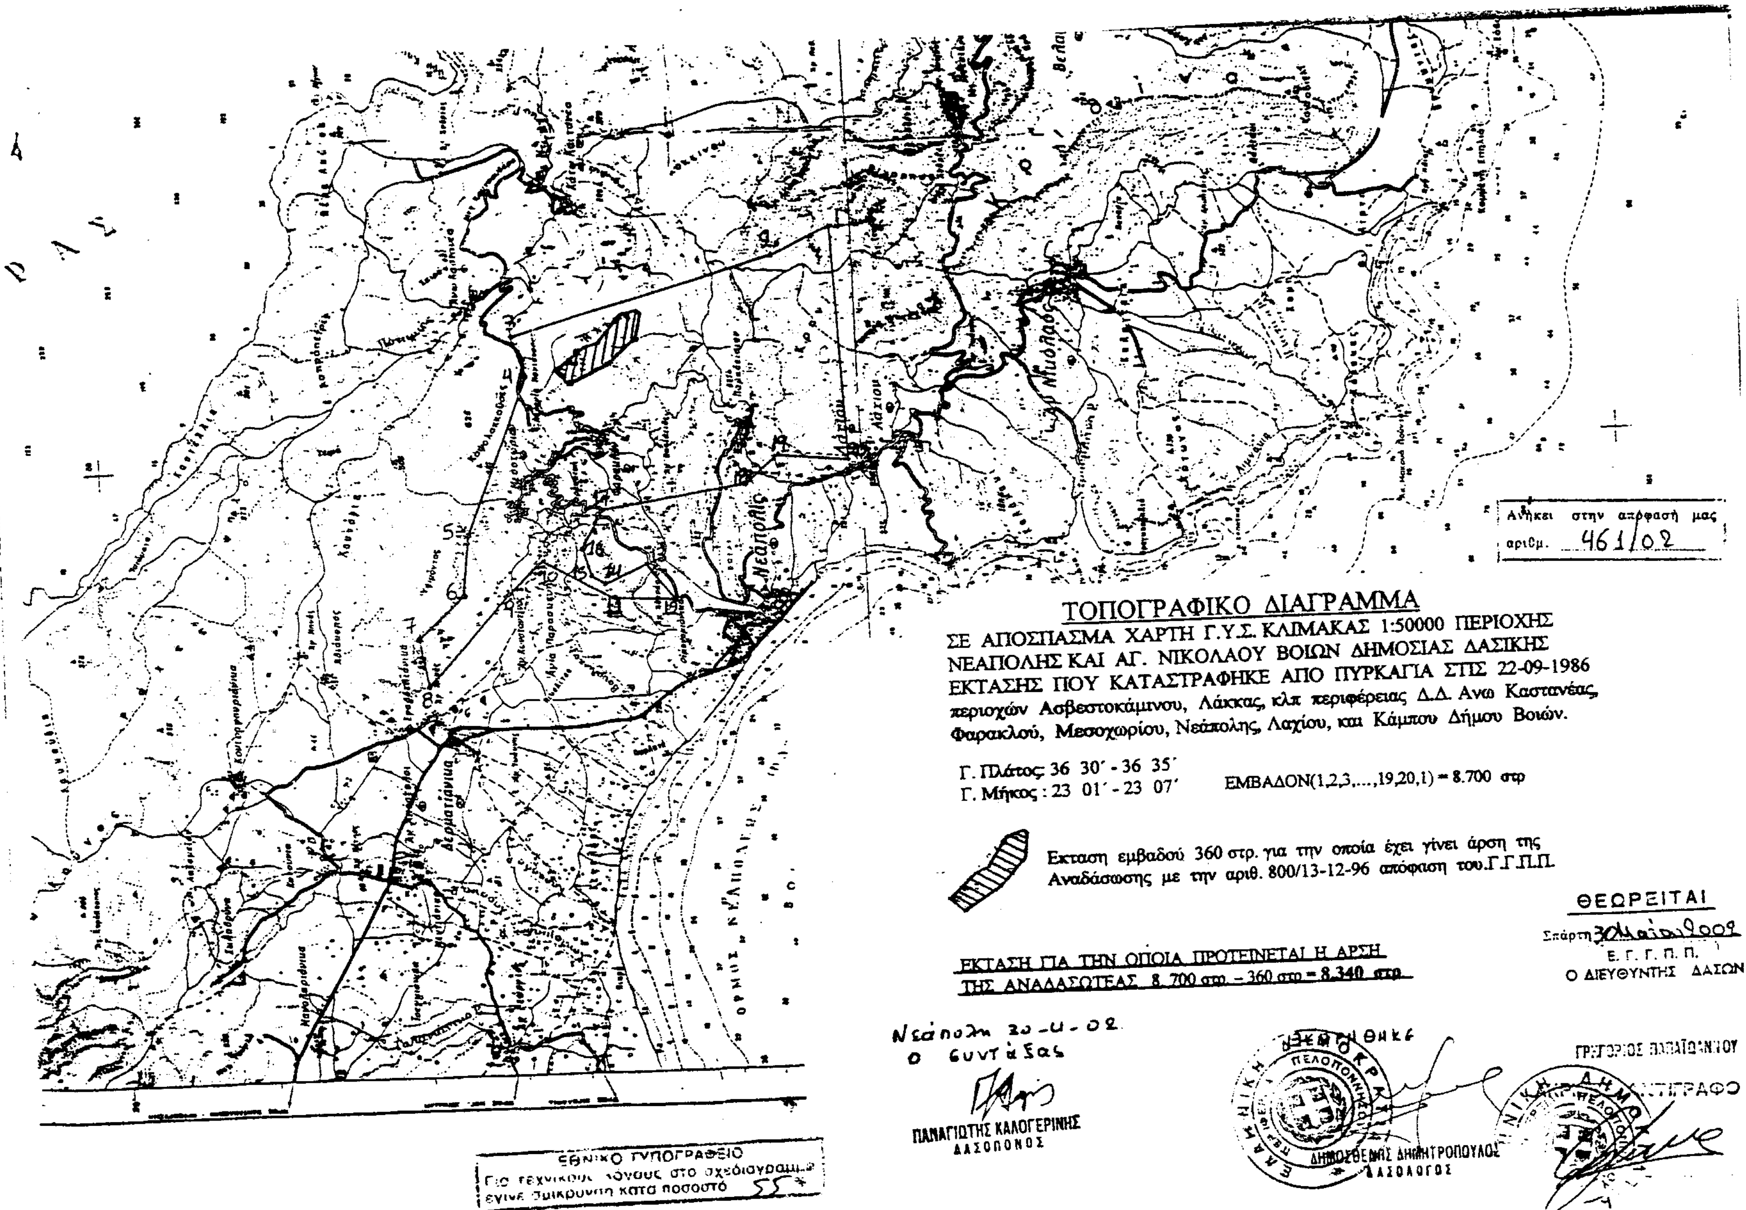
Ανήκει στην απόφασή μας
αριθμ. 461/02
ΤΟΠΟΓΡΑΦΙΚΟ ΔΙΑΓΡΑΜΜΑ
ΣΕ ΑΠΟΣΠΑΣΜΑ ΧΑΡΤΗ Γ.Υ.Σ. ΚΛΙΜΑΚΑΣ 1:50000 ΠΕΡΙΟΧΗΣ ΝΕΑΠΟΛΗΣ ΚΑΙ ΑΓ. ΝΙΚΟΛΑΟΥ ΒΟΙΩΝ ΔΗΜΟΣΙΑΣ ΔΑΣΙΚΗΣ ΕΚΤΑΣΗΣ ΠΟΥ ΚΑΤΑΣΤΡΑΦΗΚΕ ΑΠΟ ΠΥΡΚΑΓΙΑ ΣΤΙΣ 22-09-1986 περιοχών Ασβεστοκάμινου, Λάκκας, κλπ περιφέρειας Δ.Δ. Άνω Καστανέας, Φαρακλού, Μεσοχωρίου, Νεάπολης, Λαχίου, και Κάμπου Δήμου Βοιών.
Γ. Πλάτος: 36 30΄ - 36 35΄
Γ. Μήκος: 23 01΄ - 23 07΄
ΕΜΒΑΔΟΝ(1,2,3,...,19,20,1) = 8.700 στρ
Εκταση εμβαδού 360 στρ. για την οποία έχει γίνει άρση της Αναδάσωσης με την αριθ. 800/13-12-96 απόφαση του.Γ.Γ.Π.Π.
ΕΚΤΑΣΗ ΓΙΑ ΤΗΝ ΟΠΟΙΑ ΠΡΟΤΕΙΝΕΤΑΙ Η ΑΡΣΗ ΤΗΣ ΑΝΑΔΑΣΩΣΗΣ 8.700 στρ. - 360 στρ = 8.340 στρ
ΘΕΩΡΕΙΤΑΙ
Σπάρτη 30 Μαΐου 2002
Ε. Γ. Γ. Π. Π.
Ο ΔΙΕΥΘΥΝΤΗΣ ΔΑΣΩΝ
Νεάπολη 30-4-02
Ο Συντάξας
ΠΑΝΑΓΙΩΤΗΣ ΚΑΛΟΓΕΡΙΝΗΣ
ΔΑΣΟΠΟΝΟΣ
ΔΗΜΟΣΘΕΝΗΣ ΔΗΜΗΤΡΟΠΟΥΛΟΣ
ΔΑΣΟΛΟΓΟΣ
ΓΡΗΓΟΡΙΟΣ ΠΑΠΑΪΩΑΝΝΟΥ
ΑΝΤΙΓΡΑΦΟ
Νεάπολις
Λάχιον
Αγ. Νικόλαος
ΟΡΜΟΣ ΝΕΑΠΟΛΕΩΣ
ΕΘΝΙΚΟ ΤΥΠΟΓΡΑΦΕΙΟ
Για τεχνικούς λόγους στο σχεδιάγραμμα έγινε σμίκρυνση κατά ποσοστό 55%